


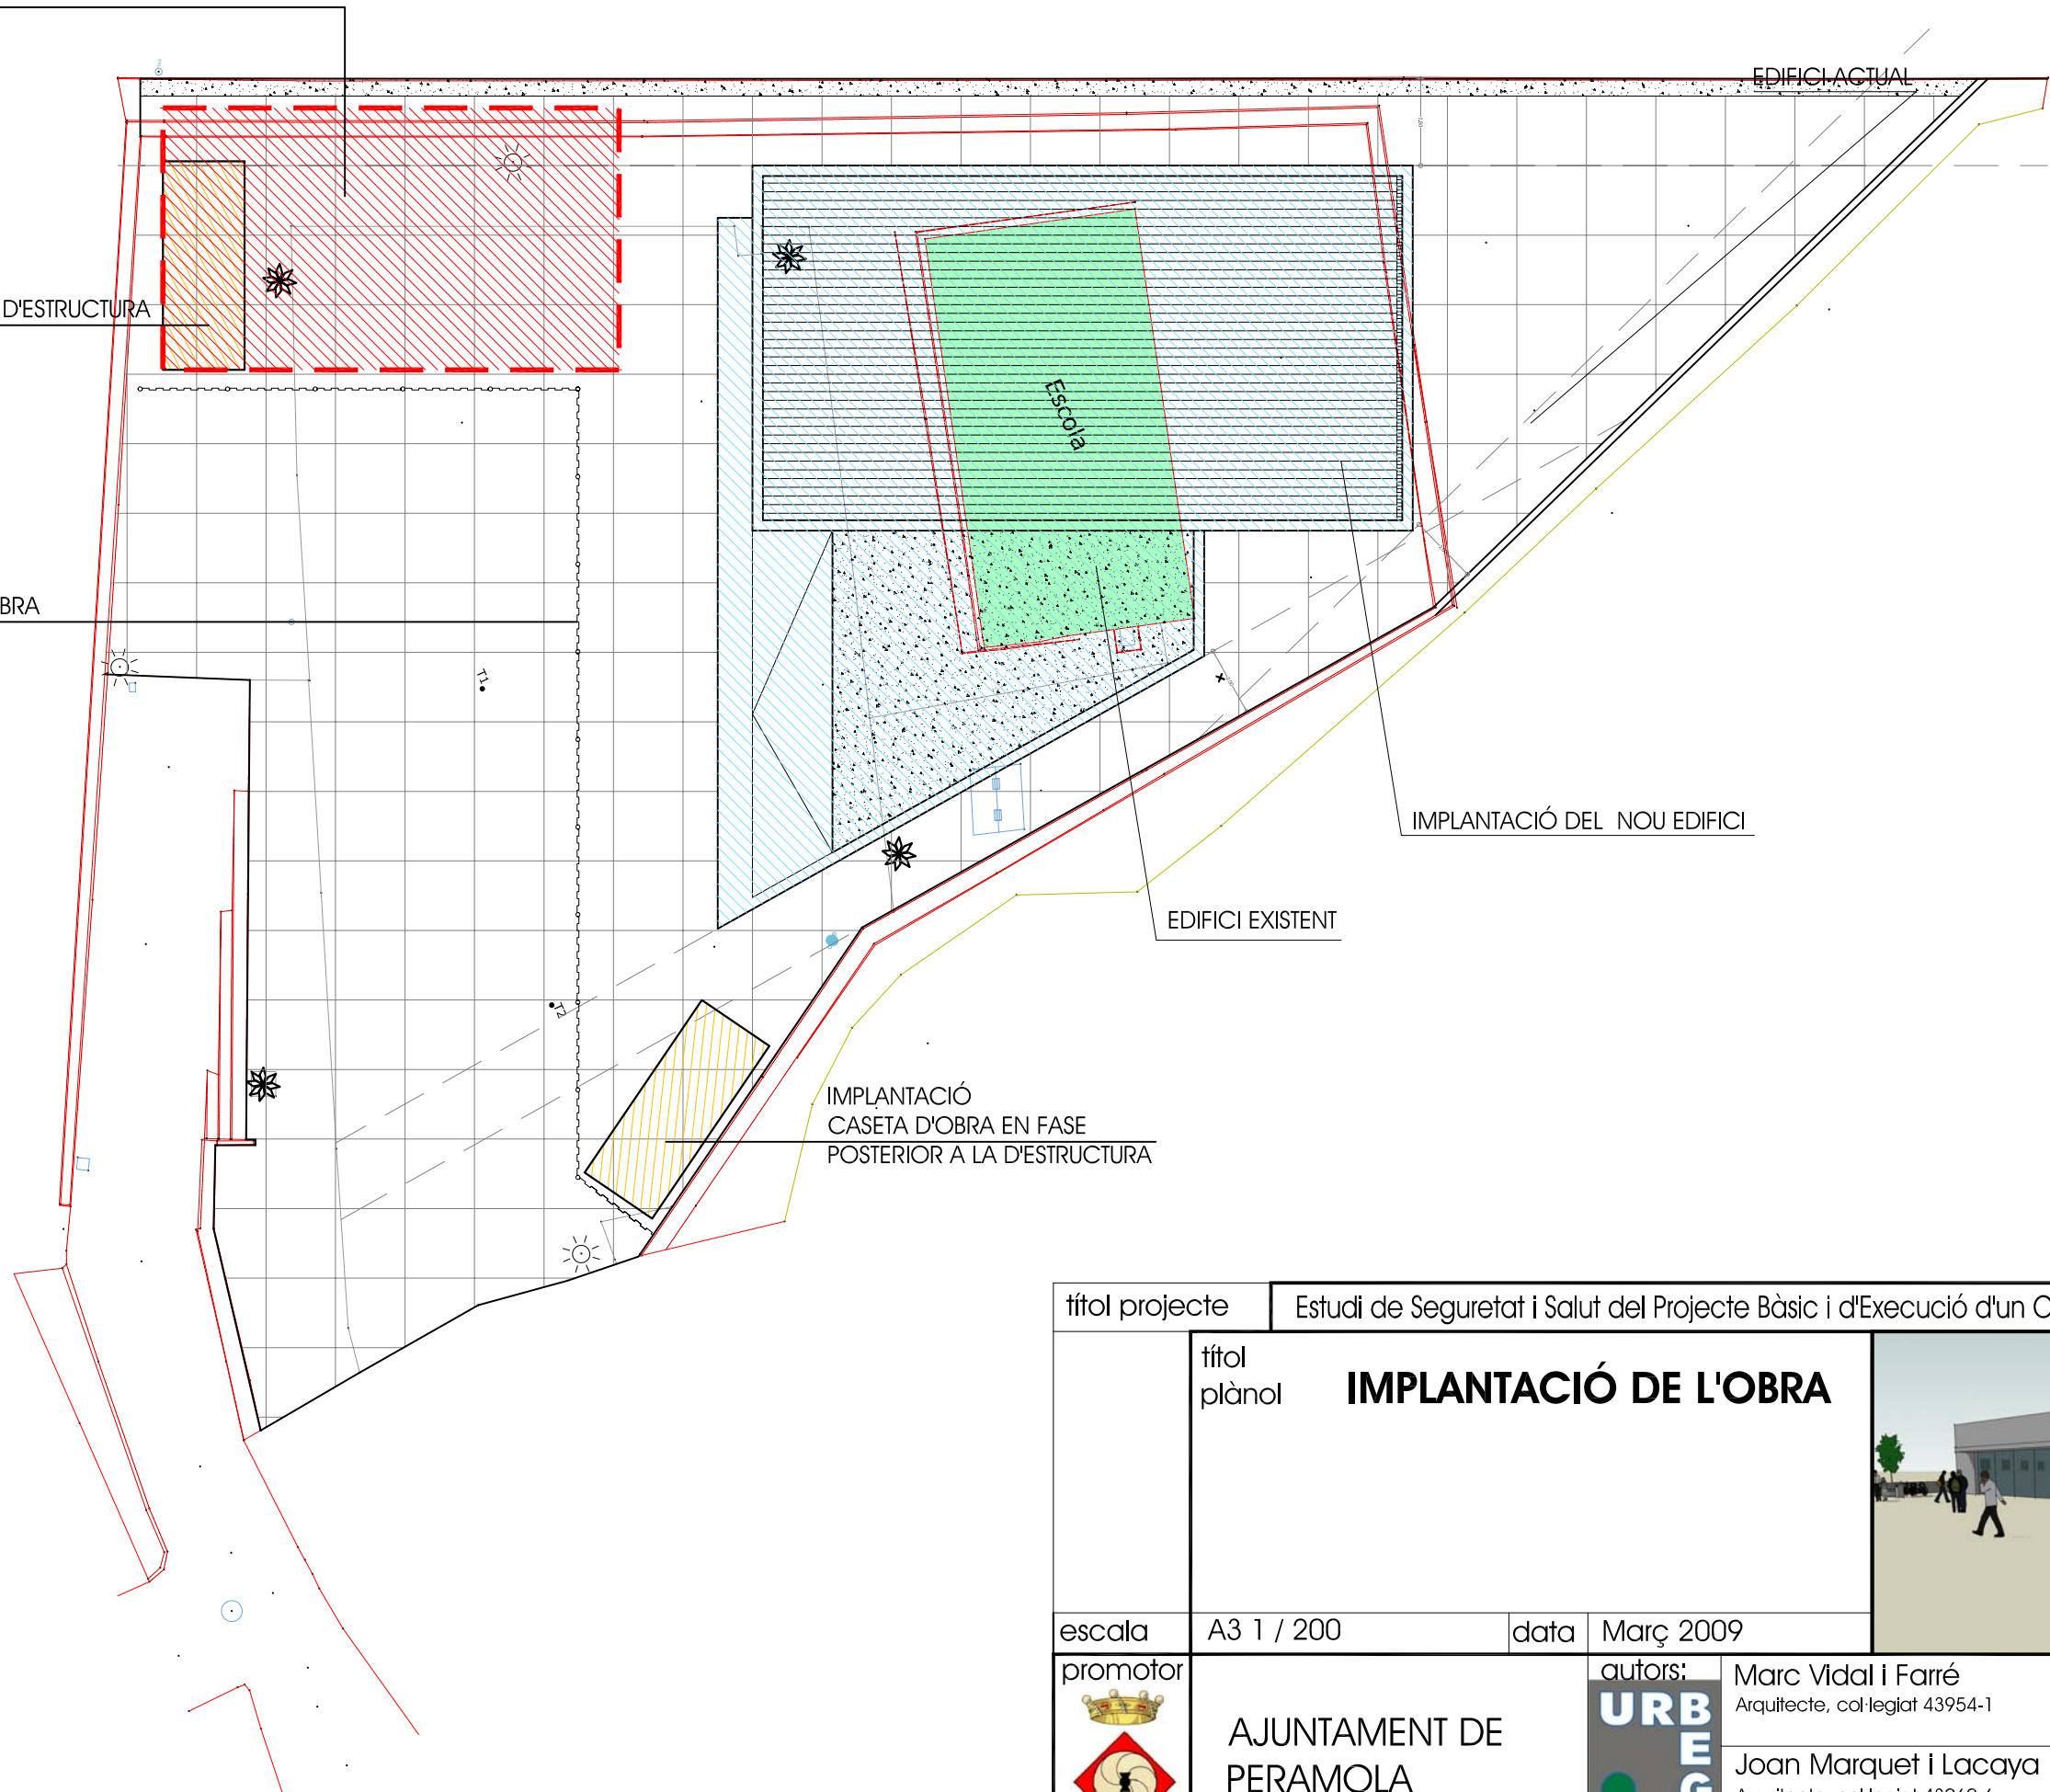

ACOPI DE MATERIALS EN FASE POSTERIOR AA  
L'ESTRUCTURA

IMPLANTACIÓ  
CASETA D'OBRA EN FASE D'ESTRUCTURA

TRANCA DEL LÍMIT DE L'OBRA



títol projecte		Estudi de Seguretat i Salut del Projecte Bàsic i d'Execució d'un Centre Cívic a Tragó	
títol plànol		<b>IMPLANTACIÓ DE L'OBRA</b>	
escala	A3 1 / 200	data	Març 2009
promotor	 AJUNTAMENT DE PERAMOLA	autors:	Marc Vidal i Farré Arquitecte, col·legiat 43954-1  Joan Marquet i Lacaya Arquitecte, col·legiat 43960-6
		 URBANISME I ENGINYERIA GURRERA I ASSOCIATS, SL	núm.
			exp. 0667-tra

